Bodenseekreis
Gemeinde Stetten
Gemarkung Stetten
Flst.-Nr.: 761

ABBRUCH LAGEPLAN

zeichnerischer Teil zum Bauantrag
(§ 4 LBO VVO)

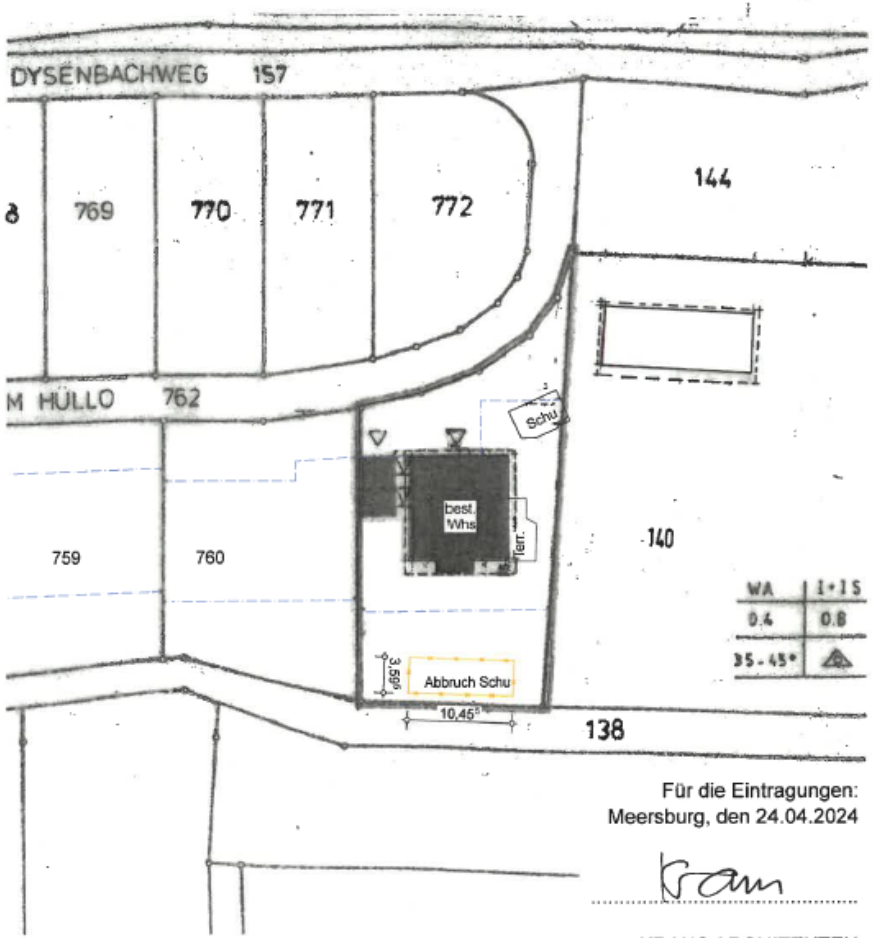

Für die Eintragungen:
Meersburg, den 24.04.2024

KRAUS ARCHITEKTEN
Horst Kraus
Freier Architekt Dipl. Ing-FH
Stefan-Lochner-Str. 15/1
88709 Meersburg
Tel.: 07532-807795-0
info@architekten-kraus.de

Maßstab 1:500

Auszug aus dem Liegenschaftskataster
ausgearbeitet nach LBO VVO

Lageplan

zeichnerischer Teil zum Bauantrag
(§ 4 LBOVVO)

Landkreis : Bodenseekreis
Gemeinde : Stetten
Gemarkung : Stetten

WA	I+I S
0.4	0.8
35° - 45°	D

Maßstab 1:500
0 5m 10m 15m

Auszug aus dem Liegenschaftskataster
Höhen im NN Höhensystem / Grundlage GNSS

Hohenfels, den 24.04.2024

Georg Lenz Dipl.Ing.(FH)
Weidenäcker 3 78355 Hohenfels
Fon 07557-928974 Fax 928975
kontakt@vermessungsbuero-hohenfels.de
Vermessungsbüro Hohenfels

Lageplan

Abstandsflächenbaulast

Landkreis : Bodenseekreis
Gemeinde : Stetten
Gemarkung : Stetten

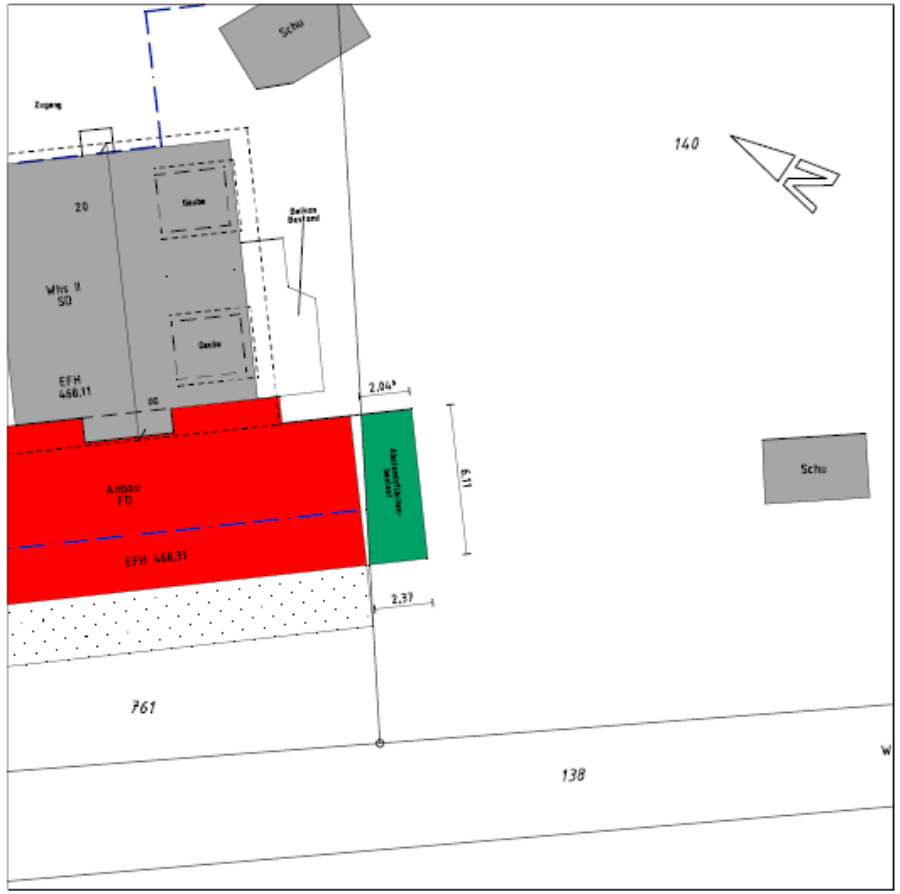

Maßstab 1:200
0 2m 4m 6m

Hohenfels, den 24.04.2024

Georg Lenz Dipl.Ing.(FH)
Weidenäcker 4 78355 Hohenfels
Fon 07557-928974 Fax 928975
kontakt@vermessungsbuero-hohenfels.de
Vermessungsbüro Hohenfels

Auszug aus dem Liegenschaftskataster
Höhen im NN Höhensystem / Grundlage GNSS

Lageplan

Abstandsflächen

Landkreis : Bodenseekreis
Gemeinde : Stetten
Gemarkung : Stetten

WA	
0.4	0.8
35° - 45°	D

Maßstab 1:500
0 5m 10m 15m

Hohenfels, den 24.04.2024

Georg Lenz Dipl.Ing.(FH)
Weidenäcker 4 78355 Hohenfels
Fon 07557-928974 Fax 928975
kontakt@vermessungsbuero-hohenfels.de
Vermessungsbüro Hohenfels

Auszug aus dem Liegenschaftskataster
Höhen im NN Höhensystem / Grundlage GNSS

BV:
Anbau einer Seniorenwohnung im EG
am best. Einfam.-haus
mit Einliegerwohnung
auf Flst.-Nr. 761
Im Hüllo 20
88719 Stetten

Ergänzungen/Änderungen
zum BA vom 24.04.2024
*Änderung Ofen und Schornstein
Stand: 23.05.2024

Plan:

Ansicht NO

M 1:100

gefertigt:
Meersburg, den 24.04.2024

KRAUS ARCHITEKTEN
Horst Kraus
Freier Architekt Dipl.Ing.-FH
Stefan-Lochner-Str. 15-1
88709 Meersburg
Tel.: 07532-807795-0
E-Mail: info@architekten-kraus.de

BV:
Anbau einer Seniorenwohnung im EG
am best. Einfam.-haus
mit Einliegerwohnung
auf Flst.-Nr. 761
Im Hüllo 20
88719 Stetten

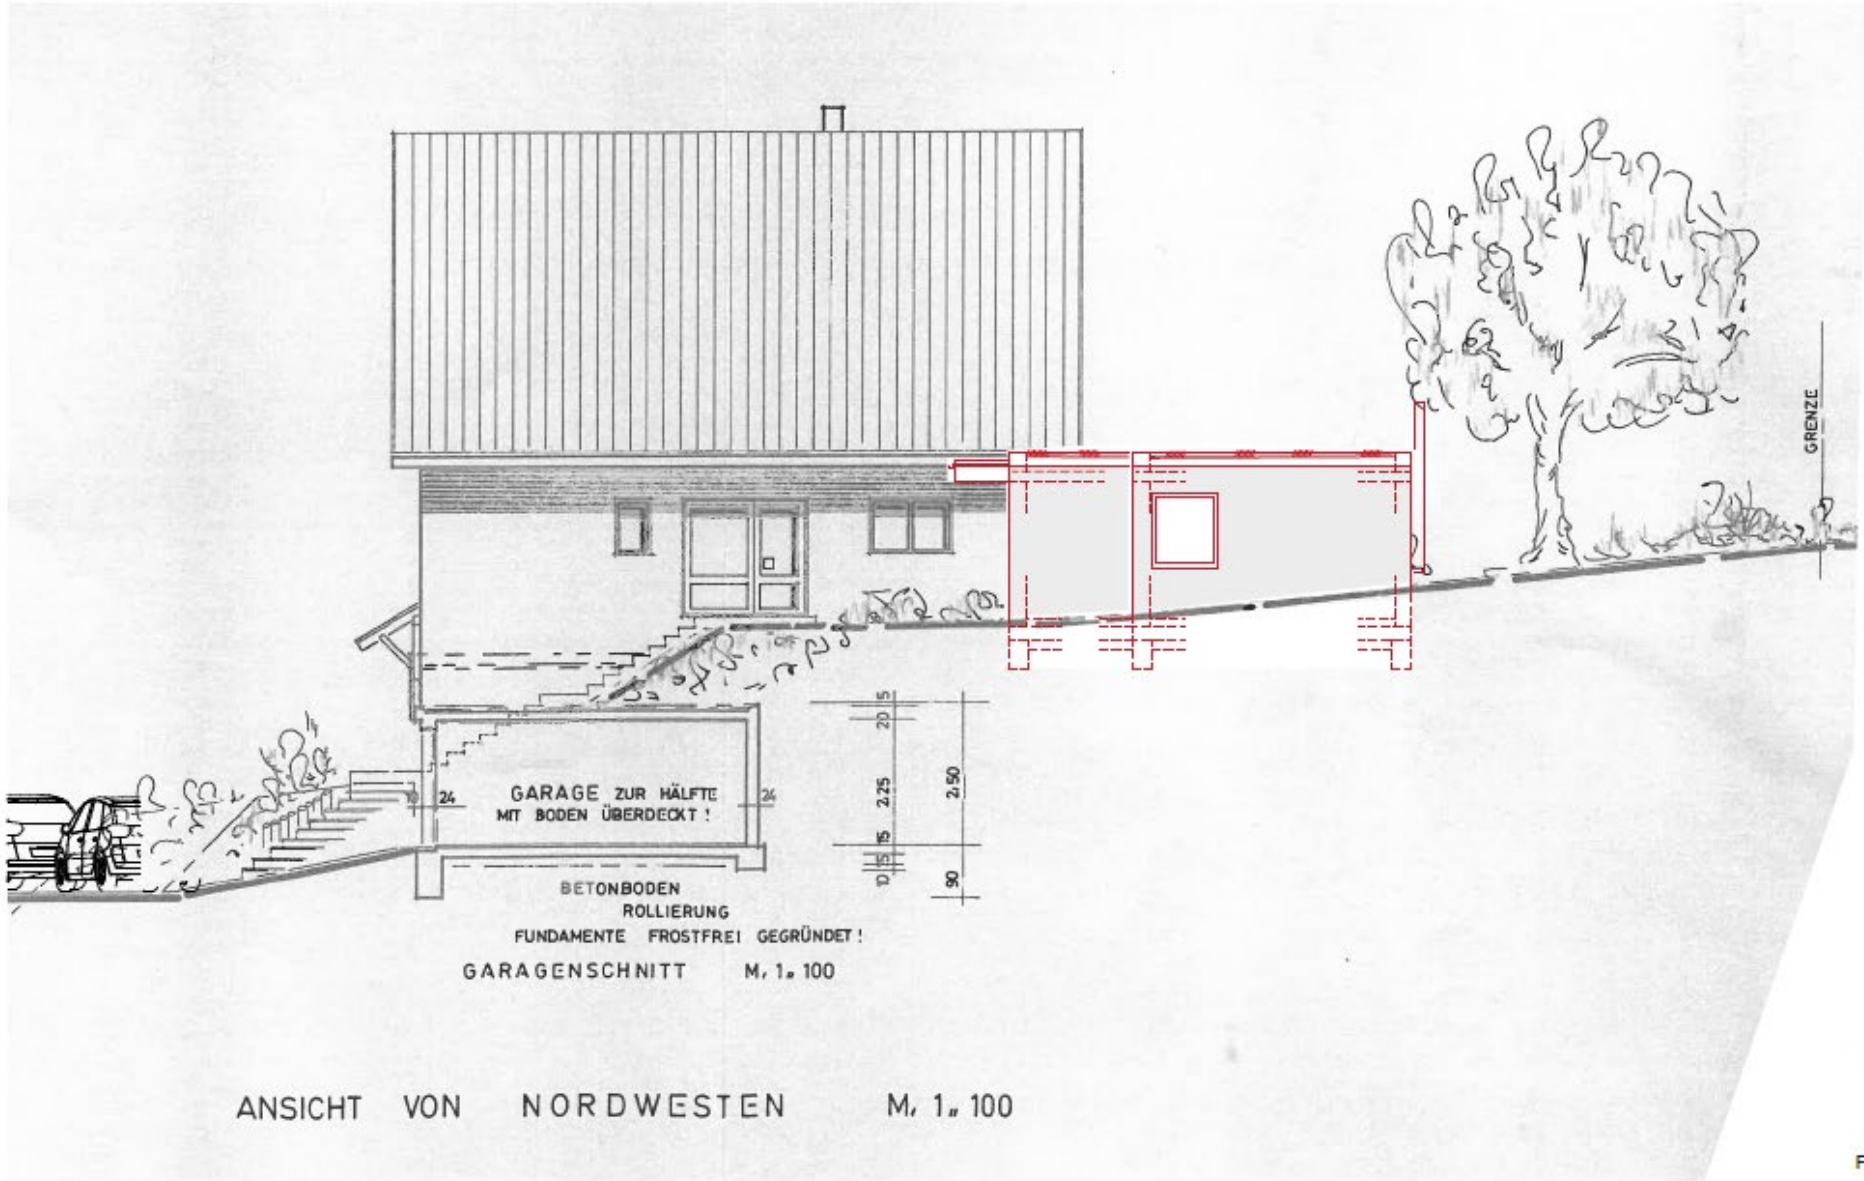

Plan:

Ansicht NW

M 1:100

gefertigt:
Meersburg, den 24.04.2024

KRAUS ARCHITEKTEN
Horst Kraus
Freier Architekt Dipl.Ing.-FH
Stefan-Lochner-Str. 15-1
88709 Meersburg
Tel.: 07532-807795-0
E-Mail: info@architekten-kraus.de

BV:
Anbau einer Seniorenwohnung im EG
am best. Einfam.-haus
mit Einliegerwohnung
auf Flst.-Nr. 761
Im Hüllo 20
88719 Stetten

Ergänzungen/Änderungen
zum BA vom 24.04.2024
*Änderung Ofen und Schornstein
Stand: 23.05.2024

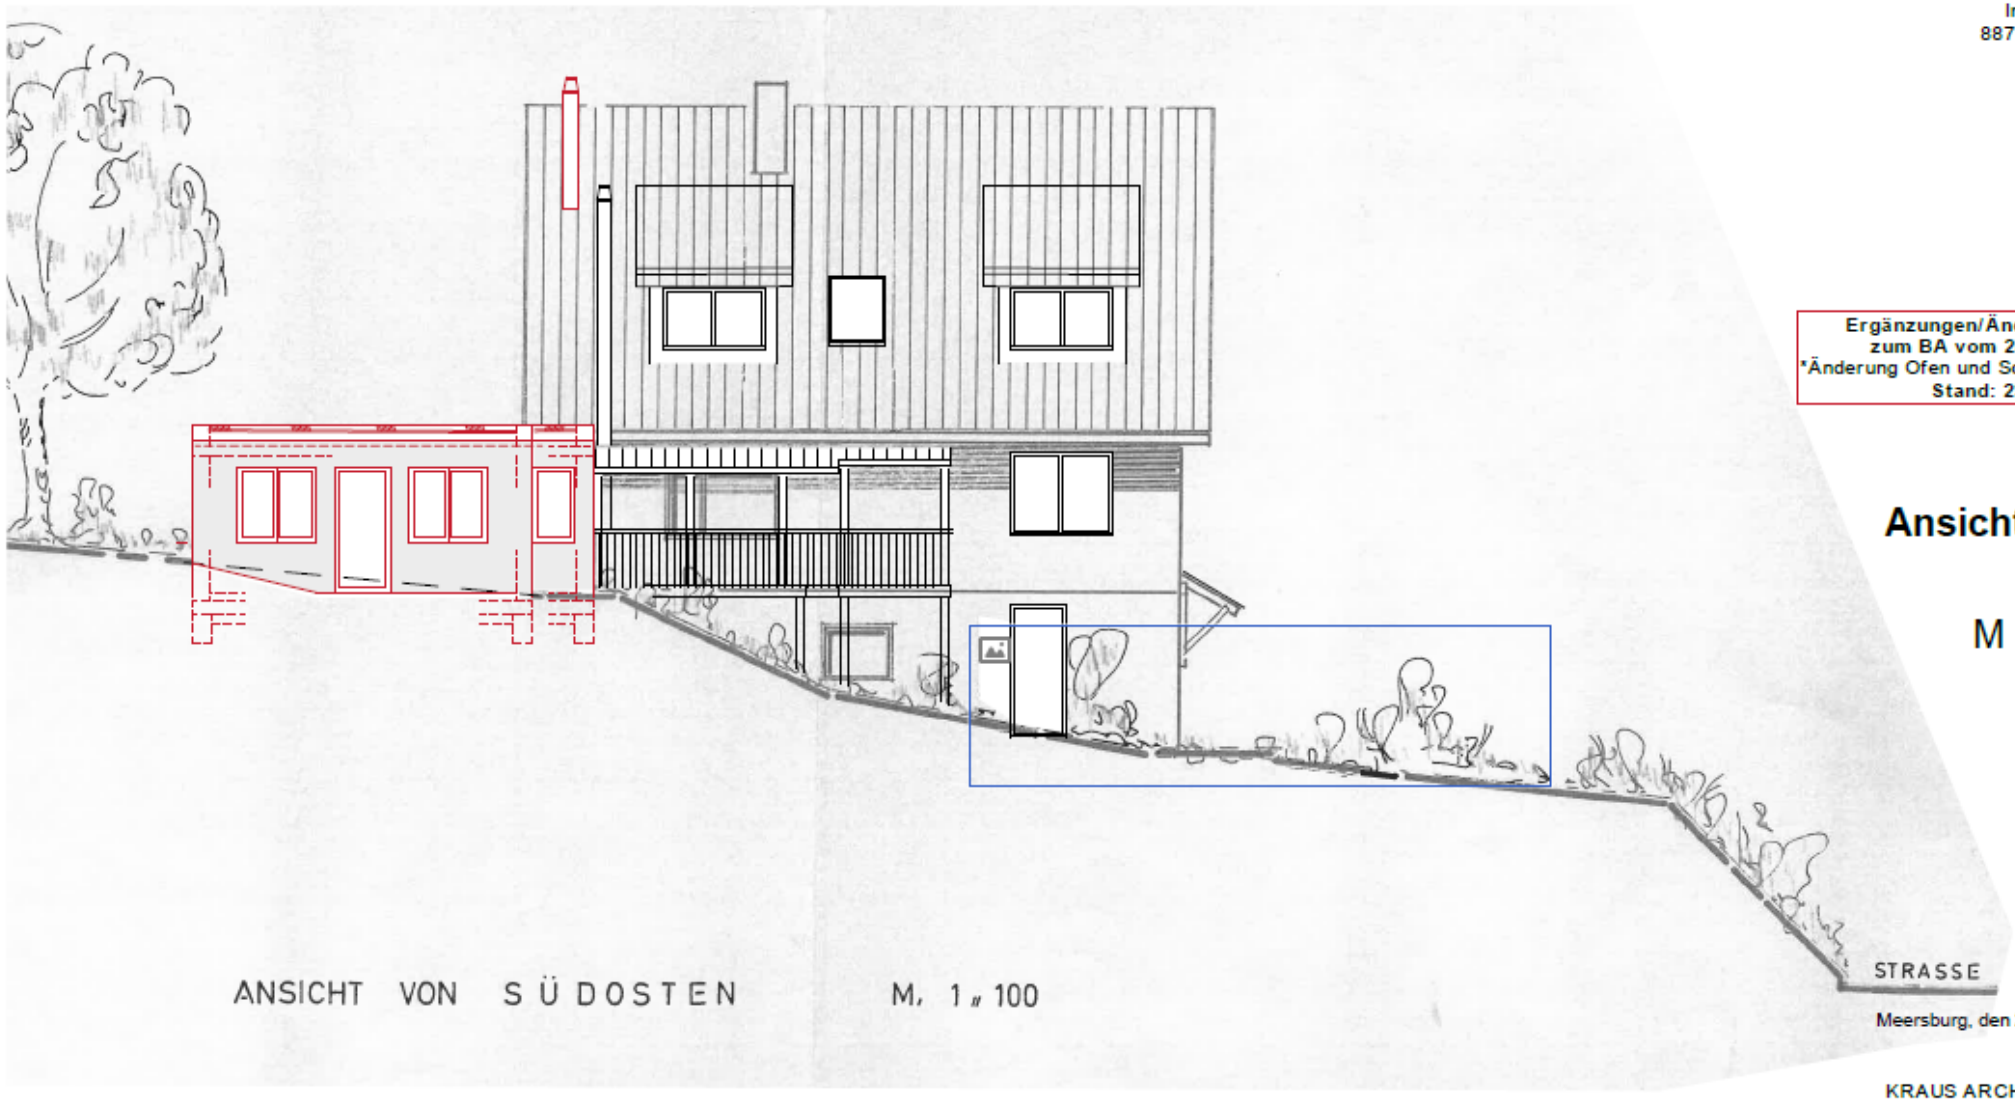

ANSICHT VON SÜDOSTEN M. 1 : 100

Plan:
Ansicht SO

M 1:100

gefertigt:
Meersburg, den 24.04.2024

KRAUS ARCHITEKTEN
Horst Kraus
Freier Architekt Dipl.Ing.-FH
Stefan-Lochner-Str. 15-1
88709 Meersburg
Tel.: 07532-807795-0
E-Mail: info@architekten-kraus.de

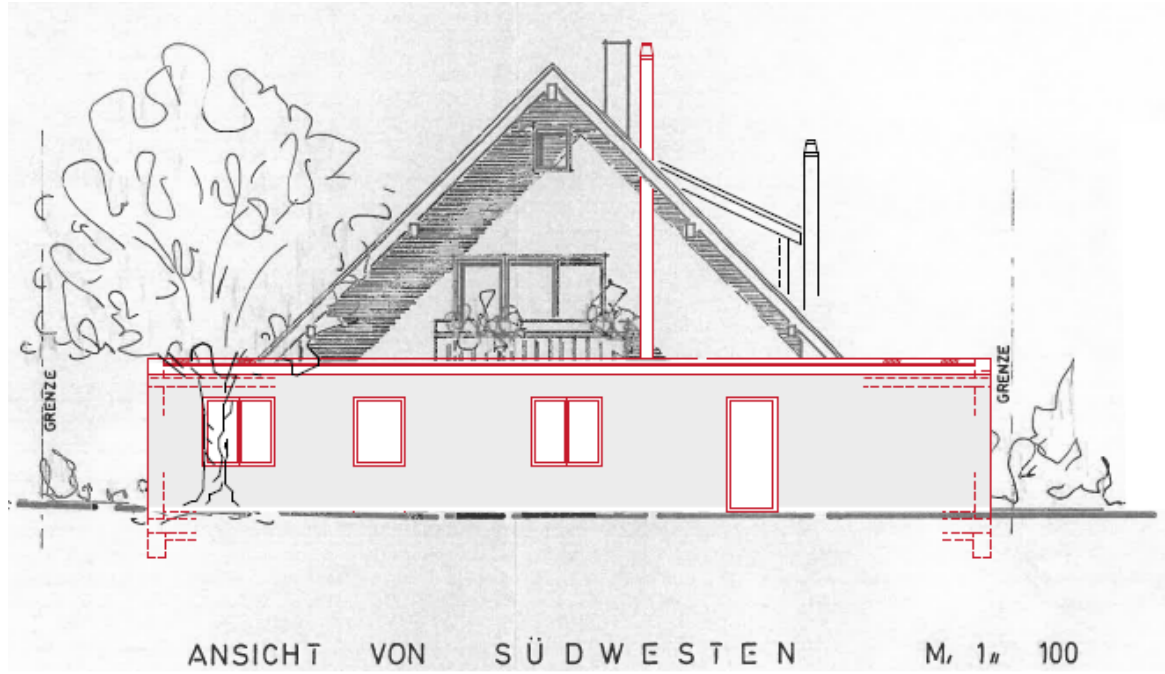

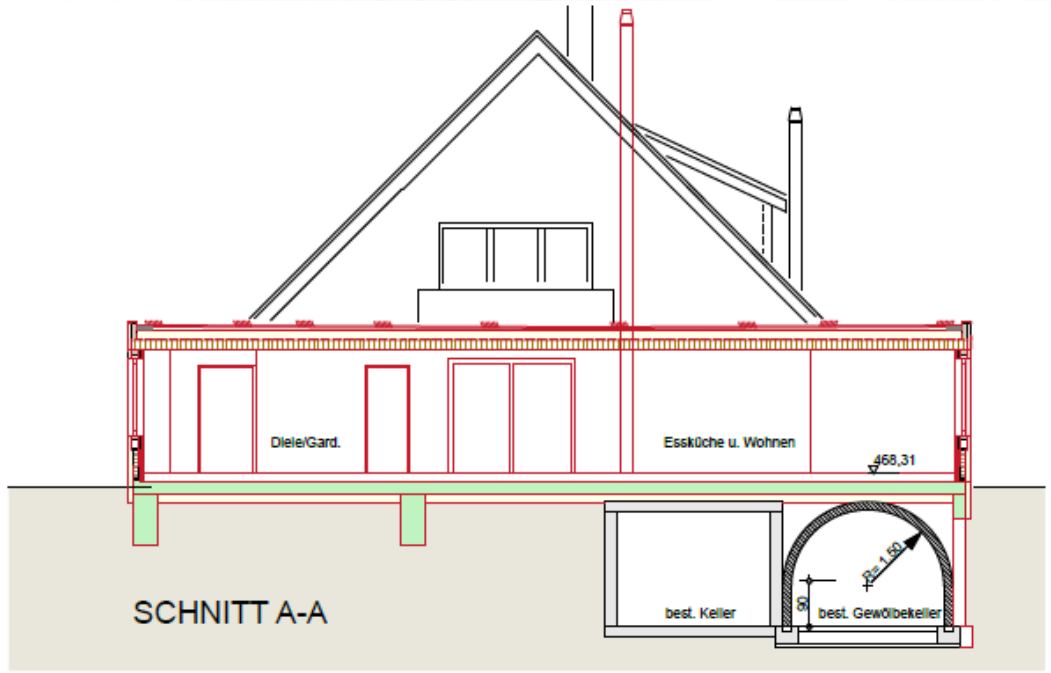

BV:
Anbau einer Seniorenwohnung im EG
am best. Einfam.-haus
mit Einliegerwohnung
auf Flst.-Nr. 761
Im Hüllo 20
88719 Stetten

Ergänzungen/Änderungen
zum BA vom 24.04.2024
*Änderung Ofen und Schornstein
Stand: 23.05.2024

Plan:

Ansicht SW
Schnitt A-A

M 1:100

gefertigt:
Meersburg, den 24.04.2024

KRAUS ARCHITEKTEN
Horst Kraus
Freier Architekt Dipl.Ing.-FH
Stefan-Lochner-Str. 15-1
88709 Meersburg
Tel.: 07532-807795-0
E-Mail: info@architekten-kraus.de

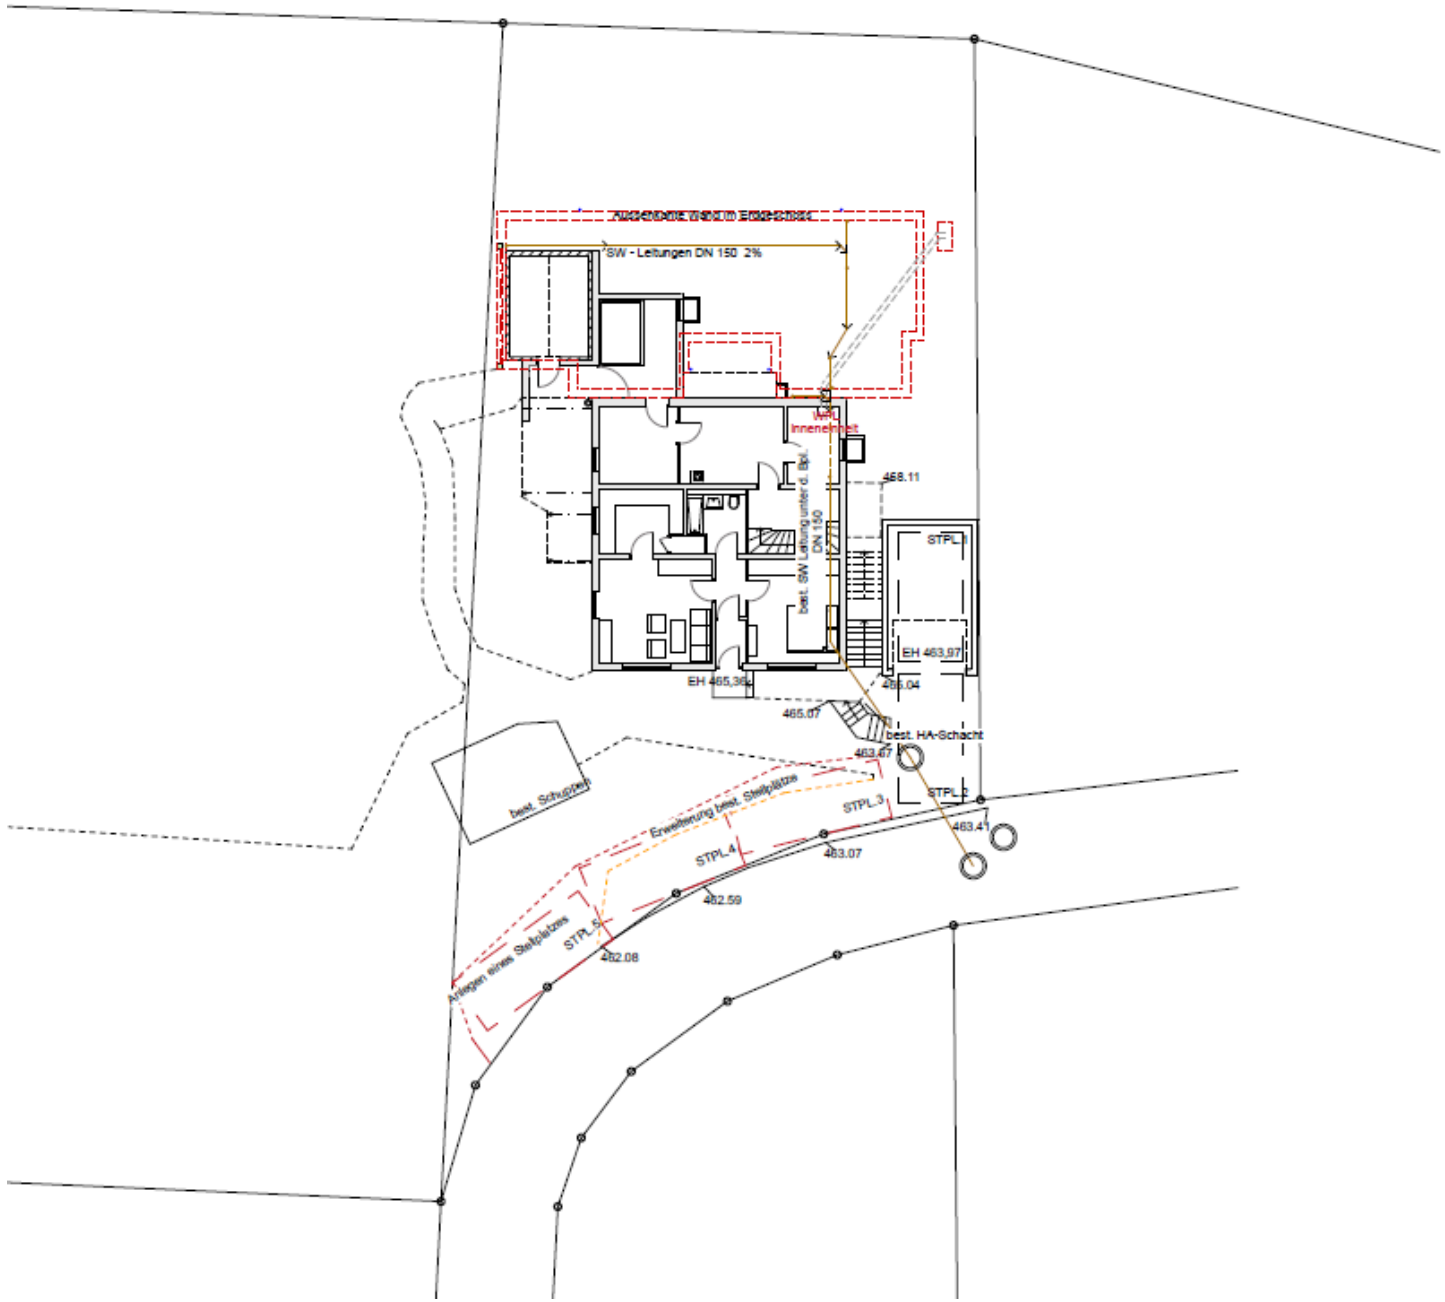

BV:
Anbau einer Seniorenwohnung im EG
am best. Einfam.-haus
mit Einliegerwohnung
auf Flst.-Nr. 761
Im Hüllo 20
88719 Stetten

Plan:

Aussenanlage und Stellplätze

M 1:200

gefertigt:
Meersburg, den 24.04.2024

KRAUS ARCHITEKTEN
Horst Kraus
Freier Architekt Dipl.Ing.-FH
Stefan-Lochner-Str. 15-1
88709 Meersburg
Tel.: 07532-807795-0
E-Mail: info@architekten-kraus.de

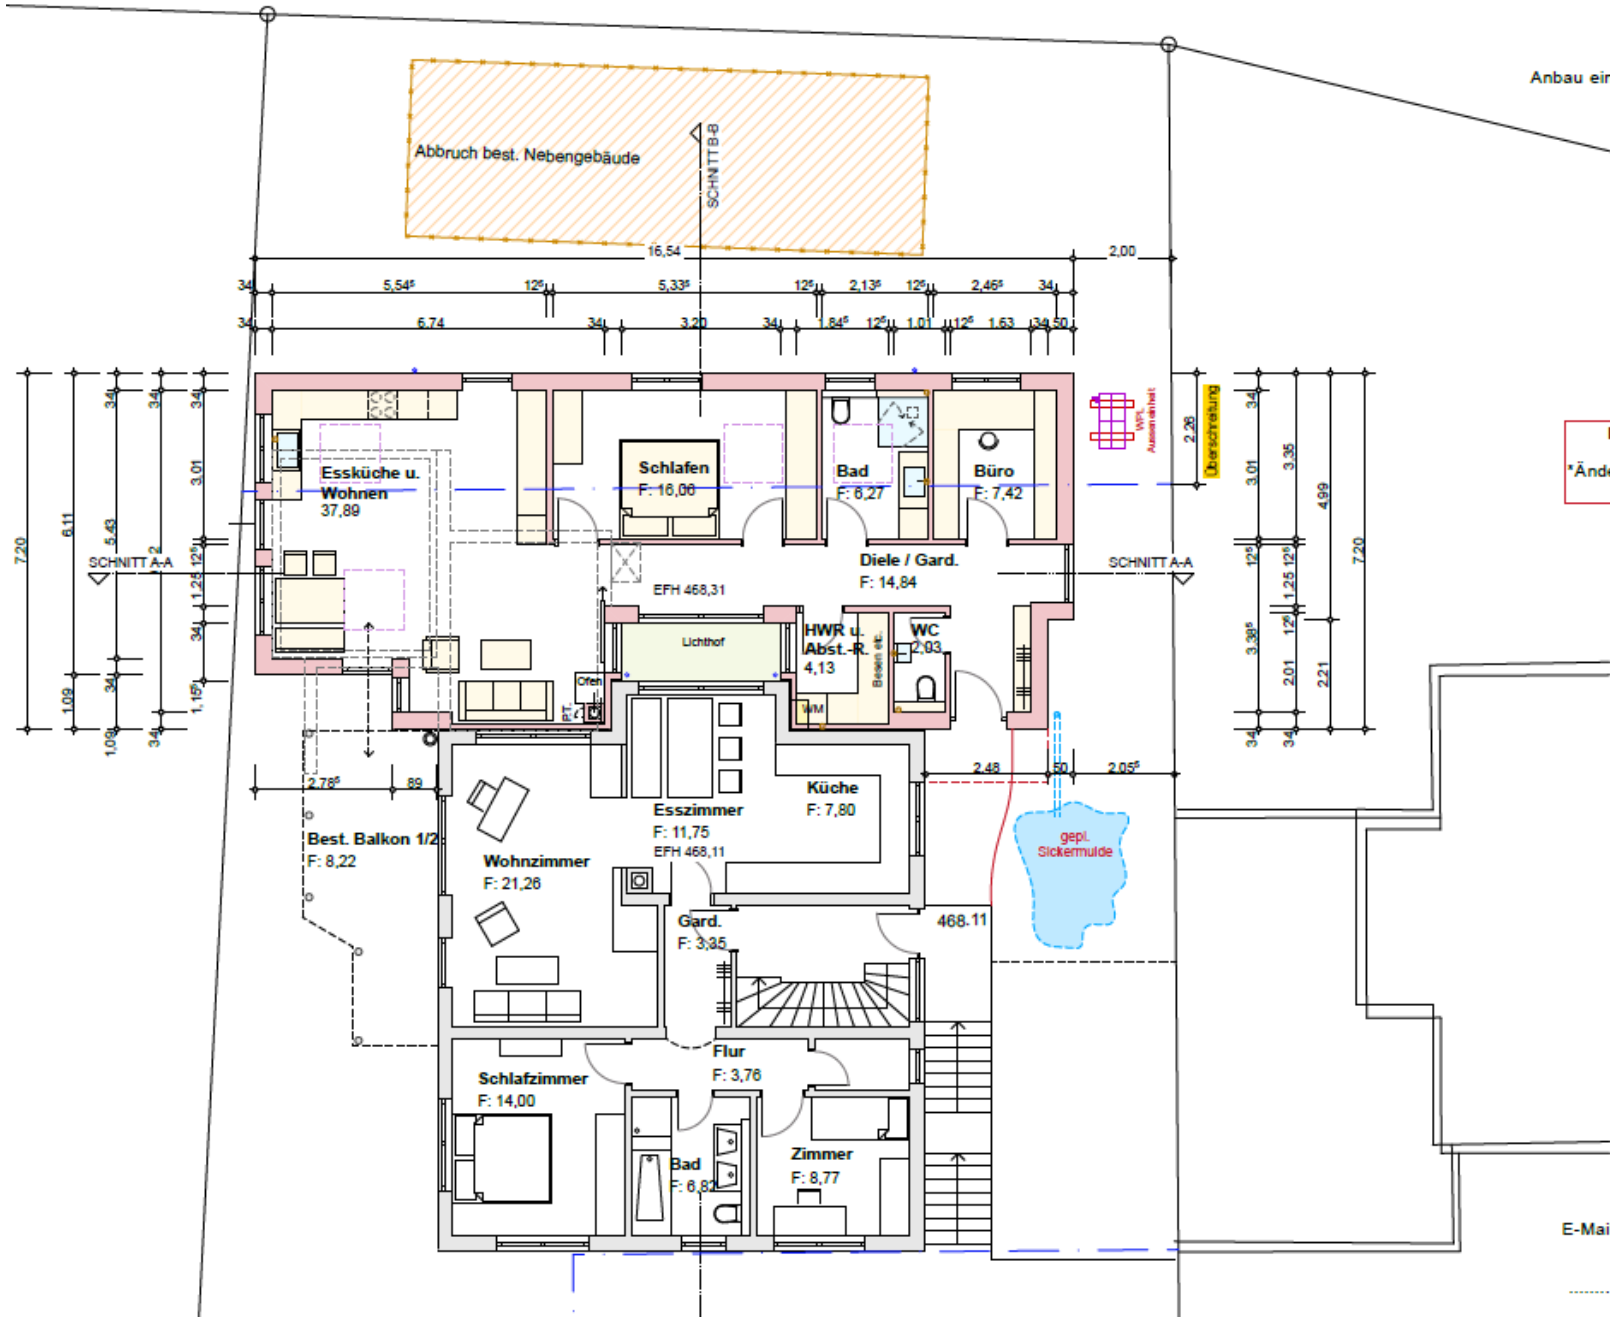

BV:
Anbau einer Seniorenwohnung im EG
am best. Einfam.-haus
mit Einliegerwohnung
auf Flst.-Nr. 761
Im Hüllo 20
88719 Stetten

Ergänzungen/Änderungen
zum BA vom 24.04.2024
*Änderung Ofen und Schornstein
Stand: 23.05.2024

Plan:

Erdgeschoss

M 1:100

gefertigt:
Meersburg, den 24.04.2024

KRAUS ARCHITEKTEN
Horst Kraus
Freier Architekt Dipl.Ing.-FH
Stefan-Lochner-Str. 15-1
88709 Meersburg
Tel.: 07532-807795-0
E-Mail: info@architekten-kraus.de

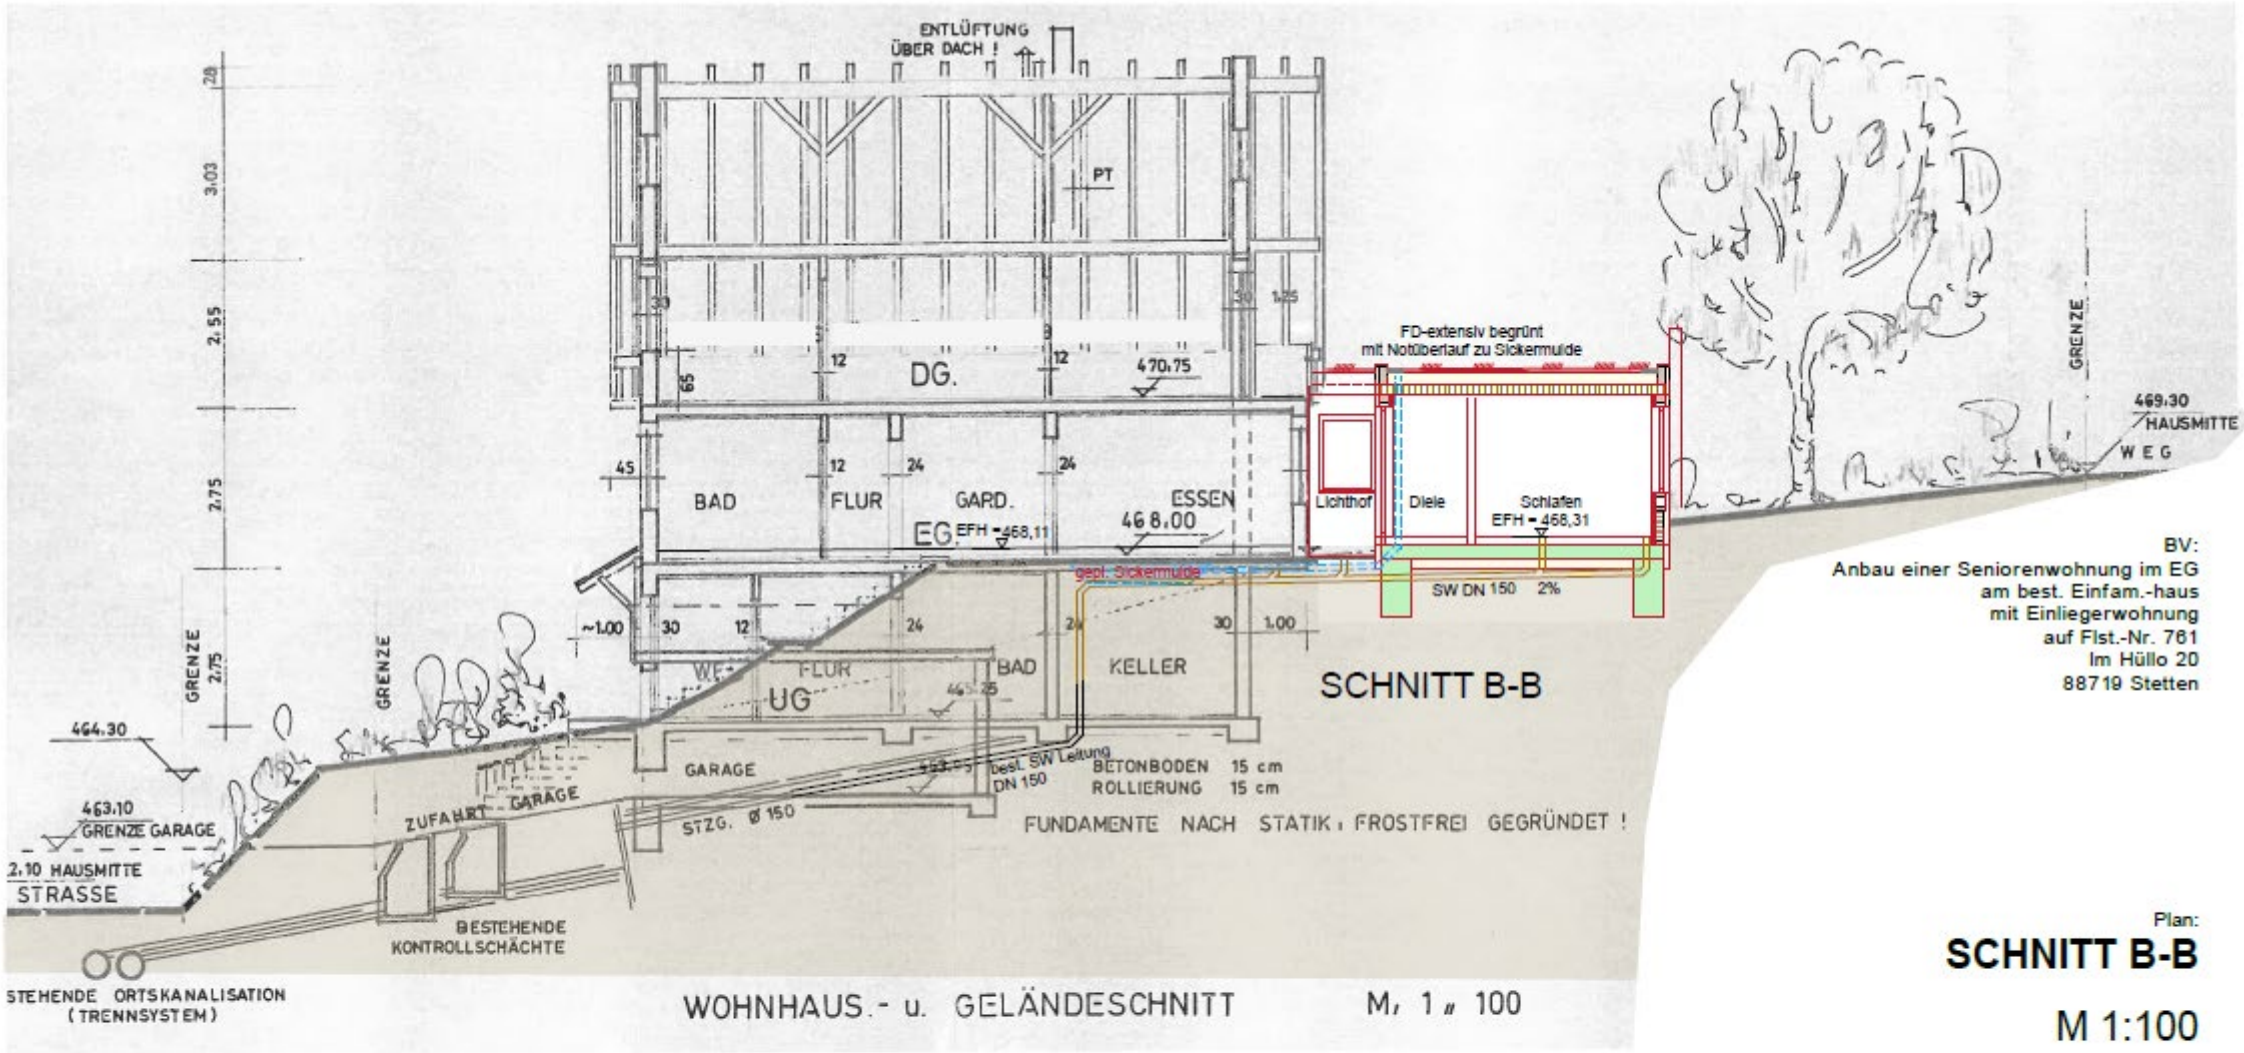

BV:
Anbau einer Seniorenwohnung im EG
am best. Einfam.-haus
mit Einliegerwohnung
auf Flst.-Nr. 761
Im Hüllo 20
88719 Stetten

Plan:

SCHNITT B-B

M 1:100

gefertigt:
Meersburg, den 24.04.2024

KRAUS ARCHITEKTEN
Horst Kraus
Freier Architekt Dipl.Ing.-FH
Stefan-Lochner-Str. 15-1
88709 Meersburg
Tel.: 07532-807795-0
E-Mail: info@architekten-kraus.de