


Deutsche Grundkarte 1:5000 (20-cm-Karte) Katasterplankarte

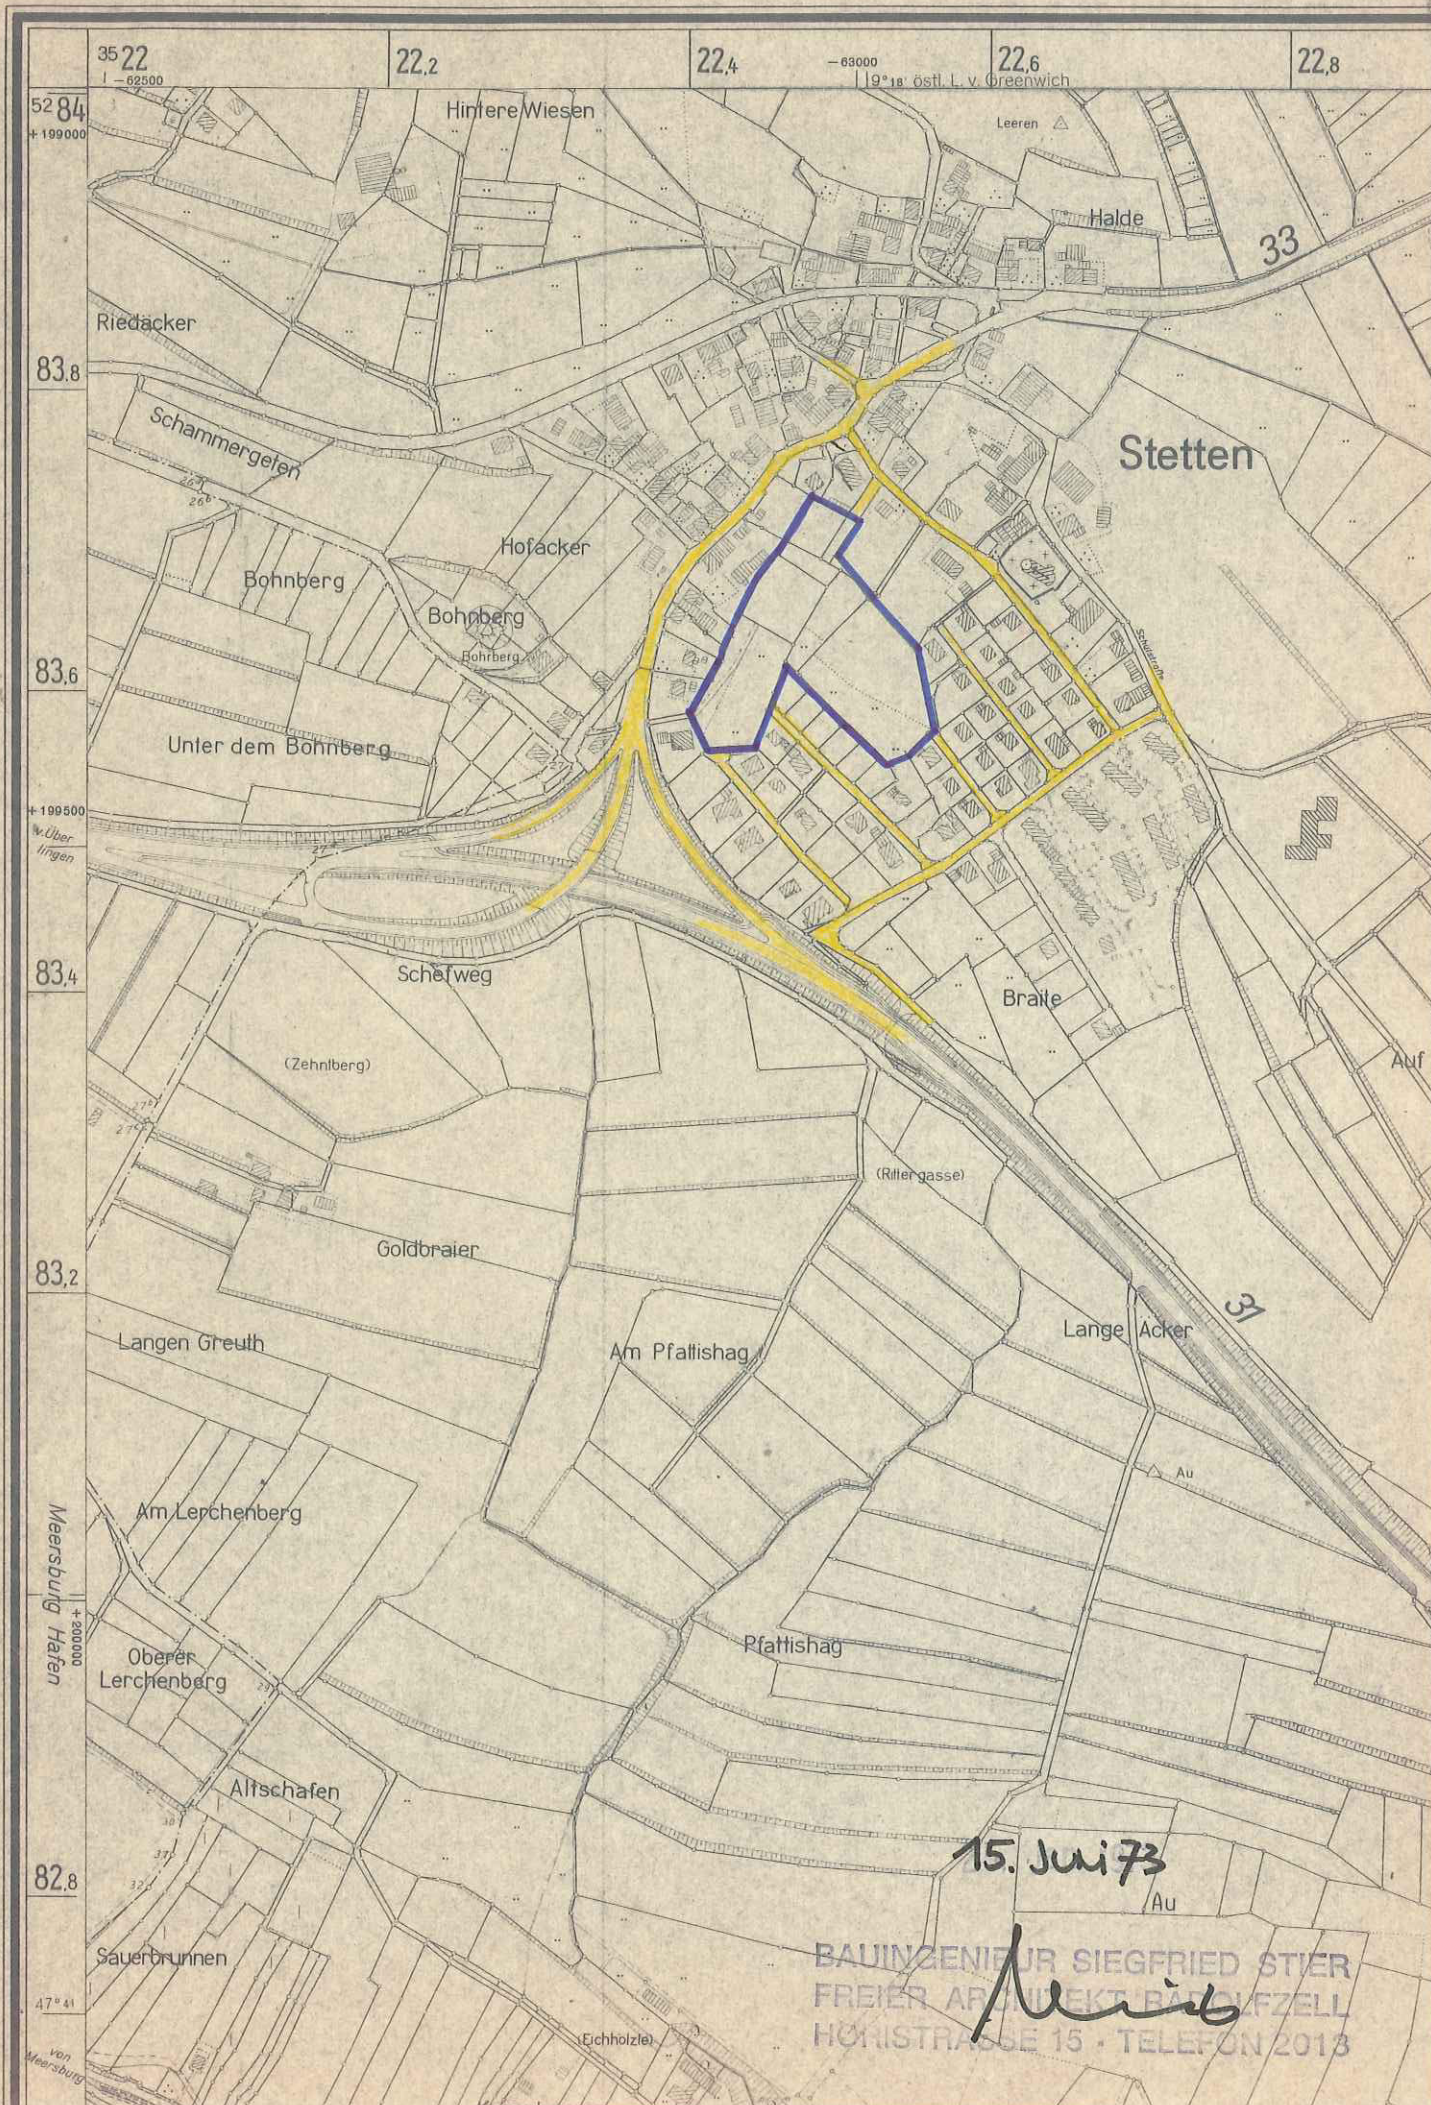

15. Juni 73

BAUINGENIEUR SIEGFRIED STIER
FREIER ARCHITECTURBÜRO
HORNSTRASSE 15 · TELEFON 2013

Stier

Gemeinde Stetten Landkreis Überlingen

Satzung

Über den Teilbebauungsplan "Ortsmitte" der
Gemeinde Stetten

Aufgrund der §§ 1,2 und 8 - 10 des Bundesbaugesetzes vom 23. Juni 1960 (BGBl. I S. 341) in Verbindung mit § 4 der Gemeindeordnung für Baden-Württemberg vom 25. Juli 1955 und vom § 3 Abs. 1 und § 14 Abs. 1 und § 15 und § 111 der LBO von Baden-Württemberg vom 6.4.64 hat der Gemeinderat am *6.8.1973* den Bebauungsplan für das Gewann "Ortsmitte" als Satzung beschlossen.

§ 1

Räumlicher Geltungsbereich des Bebauungsplanes

Der räumliche Geltungsbereich ergibt sich aus dem im Bebauungsplan (§ 2 Ziff. 3) eingezeichneten Planungsgebiet.

§ 2

Bestandteile des Bebauungsplanes

Der Bebauungsplan besteht aus :

- 1) Übersichtsplan
- 2) Begründung
- 3) Bebauungsplan
- 4) Bebauungsvorschriften

§ 3

Inkrafttreten

Diese Satzung tritt mit ihrer Bekanntmachung in Kraft.

Stetten, den *6.8.1973*.....

Bürgermeisteramt

