Bodenseekreis
Gemeinde Stetten
Gemarkung Stetten
Flst.-Nr.: 79/2

LAGEPLAN

zeichnerischer Teil zum Bauantrag
(§ 4 LBO VVO)

B-Plan
"Kirchstraße-Süd"

WA2	II
0,4	-
a1	

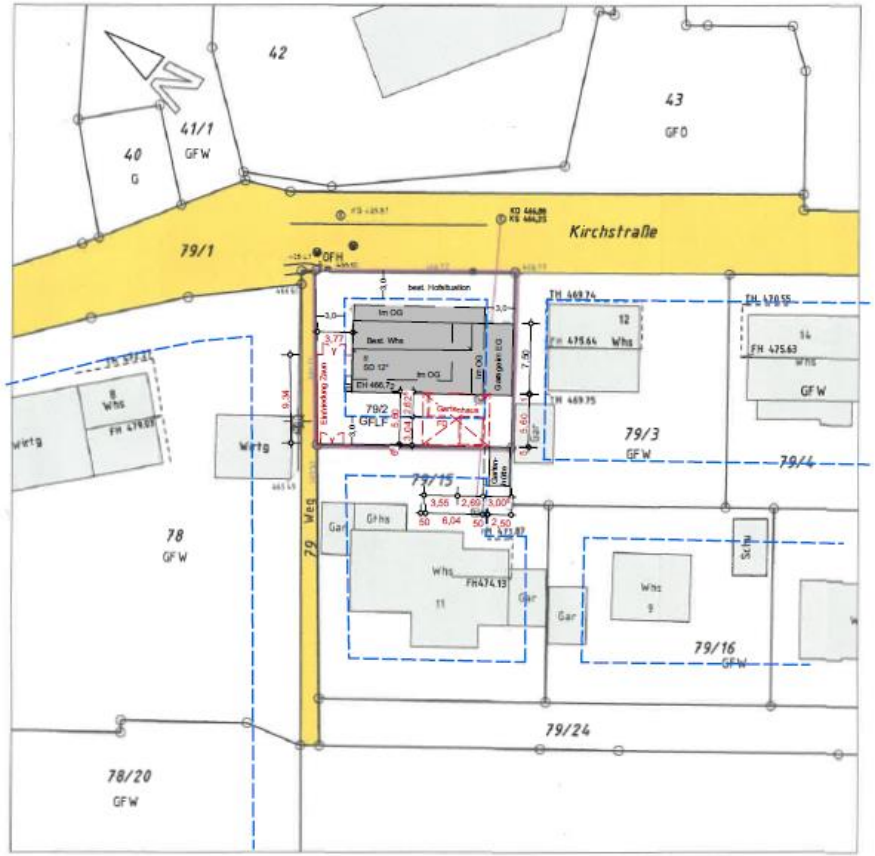

Für die Eintragungen:
Meersburg, den ~~26.02.2024~~ / 15.03.2024

Maßstab 1:500

Auszug aus dem Liegenschaftskataster
ausgearbeitet nach LBO VVO

Horst Kraus
Freier Architekt Dipl.-Ing. FH
Stefan-Lochner-Str. 15-1
88709 Meersburg
Tel.: 07532-807795-0
Fax.: 07532-807795-1
info@architekten-kraus.de

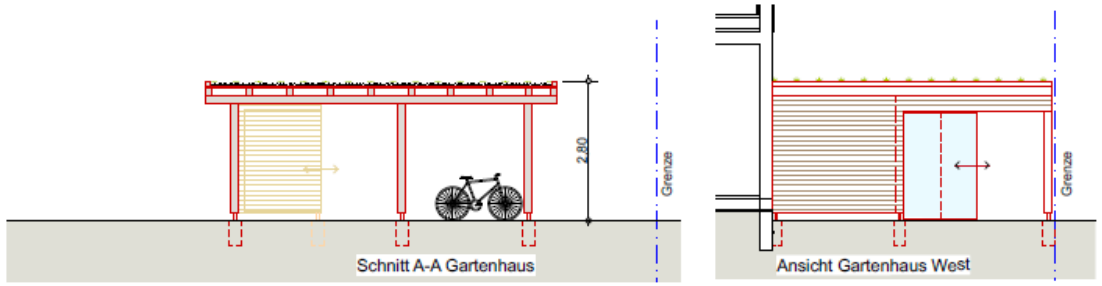

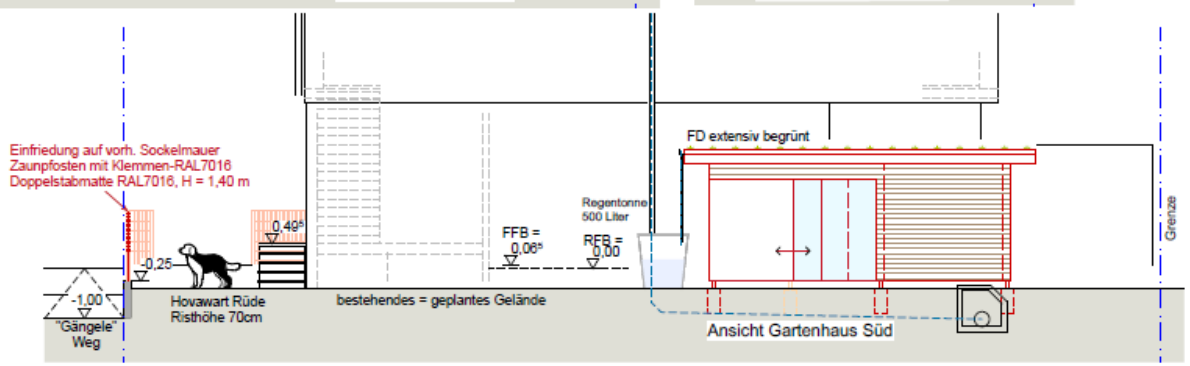

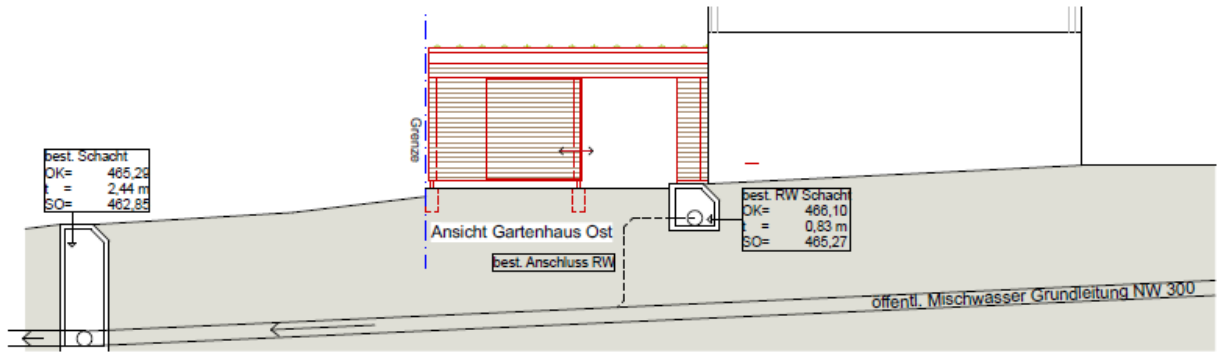

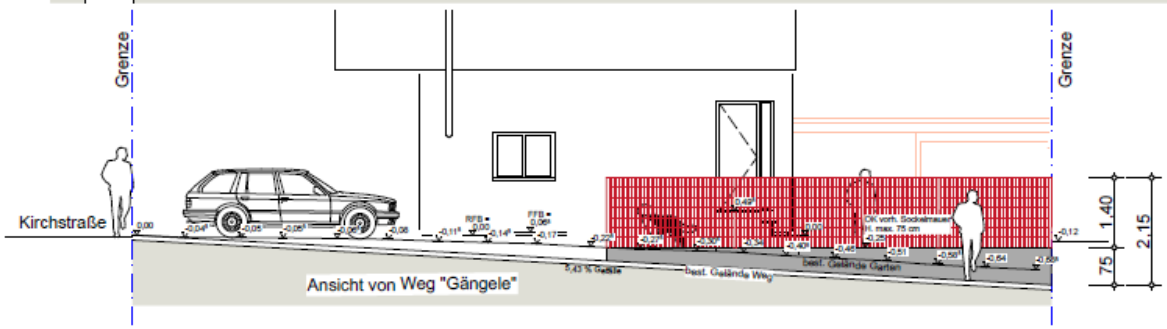

BV:
Errichtung Gartenhaus
und
Einfriedung Gartenzaun
am best.
Wohngebäude
auf Flst.Nr.: 79/2
Kirchstraße 10
88719 Stetten

Nachtrag / Ergänzungen
zum BA vom 26.02.2024
* Anderung
Räumlichkeiten Gartenhaus
* Eintragung
Entwässerung FD Gartenhaus
* Darstellung
Einfriedung Gartenzaun
Stand: 15.03.2024

Plan:

Ansichten/Schnitt

M 1:100

gefertigt:
Meersburg, den 15.03.2024

Horst Kraus
Freier Architekt Dipl.-Ing- FH
Stefan-Lochner-Str. 15-1
88709 Meersburg
Tel.: 07532-807795-0
Fax.:07532-807795-1
E-Mail: info@architekten-kraus.de

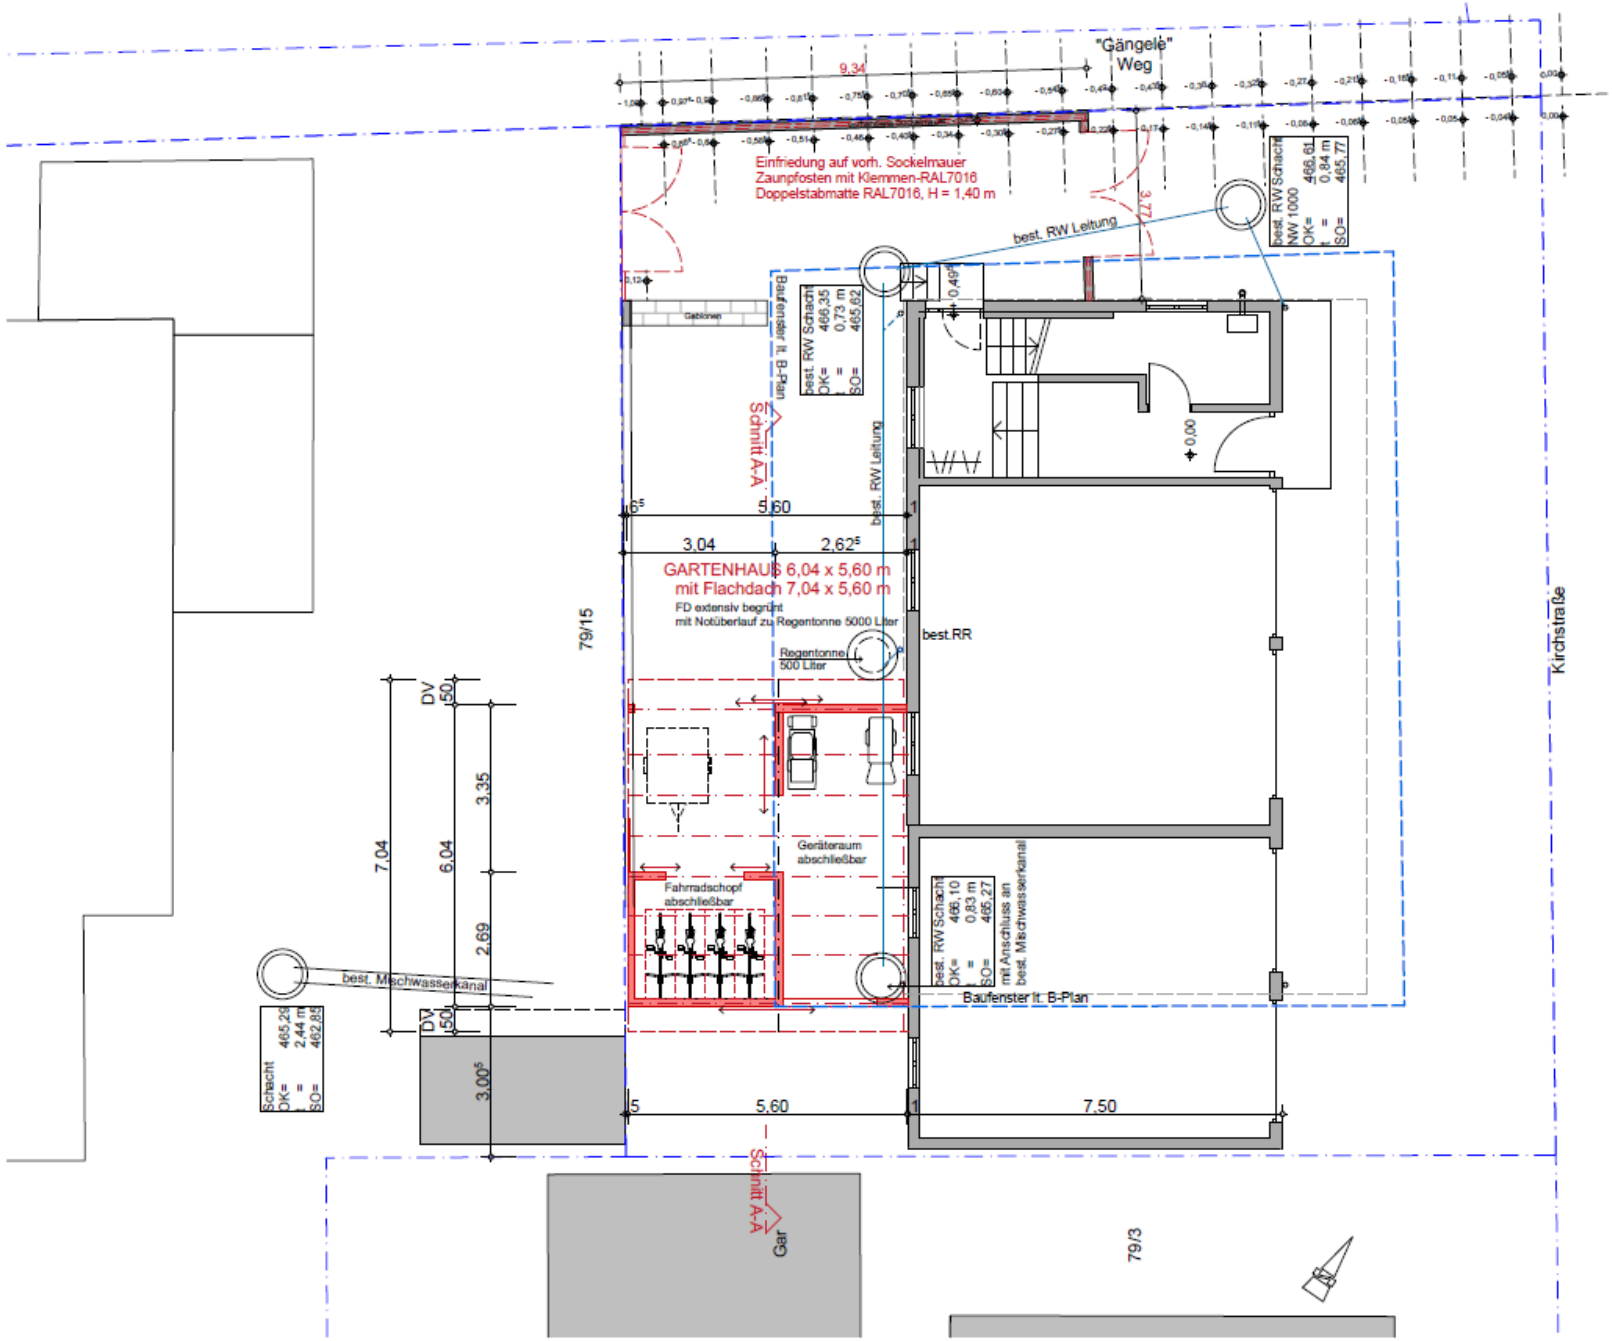

BV:
Errichtung Gartenhaus
und
Einfriedung Gartenzaun
am best.
Wohngebäude
auf Flst.Nr.: 79/2
Kirchstraße 10
88719 Stetten

Nachtrag / Ergänzungen
zum BA vom 26.02.2024
* Anderung
Räumlichkeiten Gartenhaus
* Eintragung
Entwässerung FD Gartenhaus
* Darstellung
Einfriedung Gartenzaun
Stand: 15.03.2024

Plan:

Erdgeschoss

M 1:100

gefertigt:
Meersburg, den 26.02.2024

Horst Kraus
Freier Architekt Dipl.-Ing- FH
Stefan-Lochner-Str. 15-1
88709 Meersburg
Tel.: 07532-807795-0
Fax.:07532-807795-1
E-Mail: info@architekten-kraus.de

.....