


- Stellplatz:**
- Garage (61)
 - Carport (34)
 - Aussenstellplatz (26)

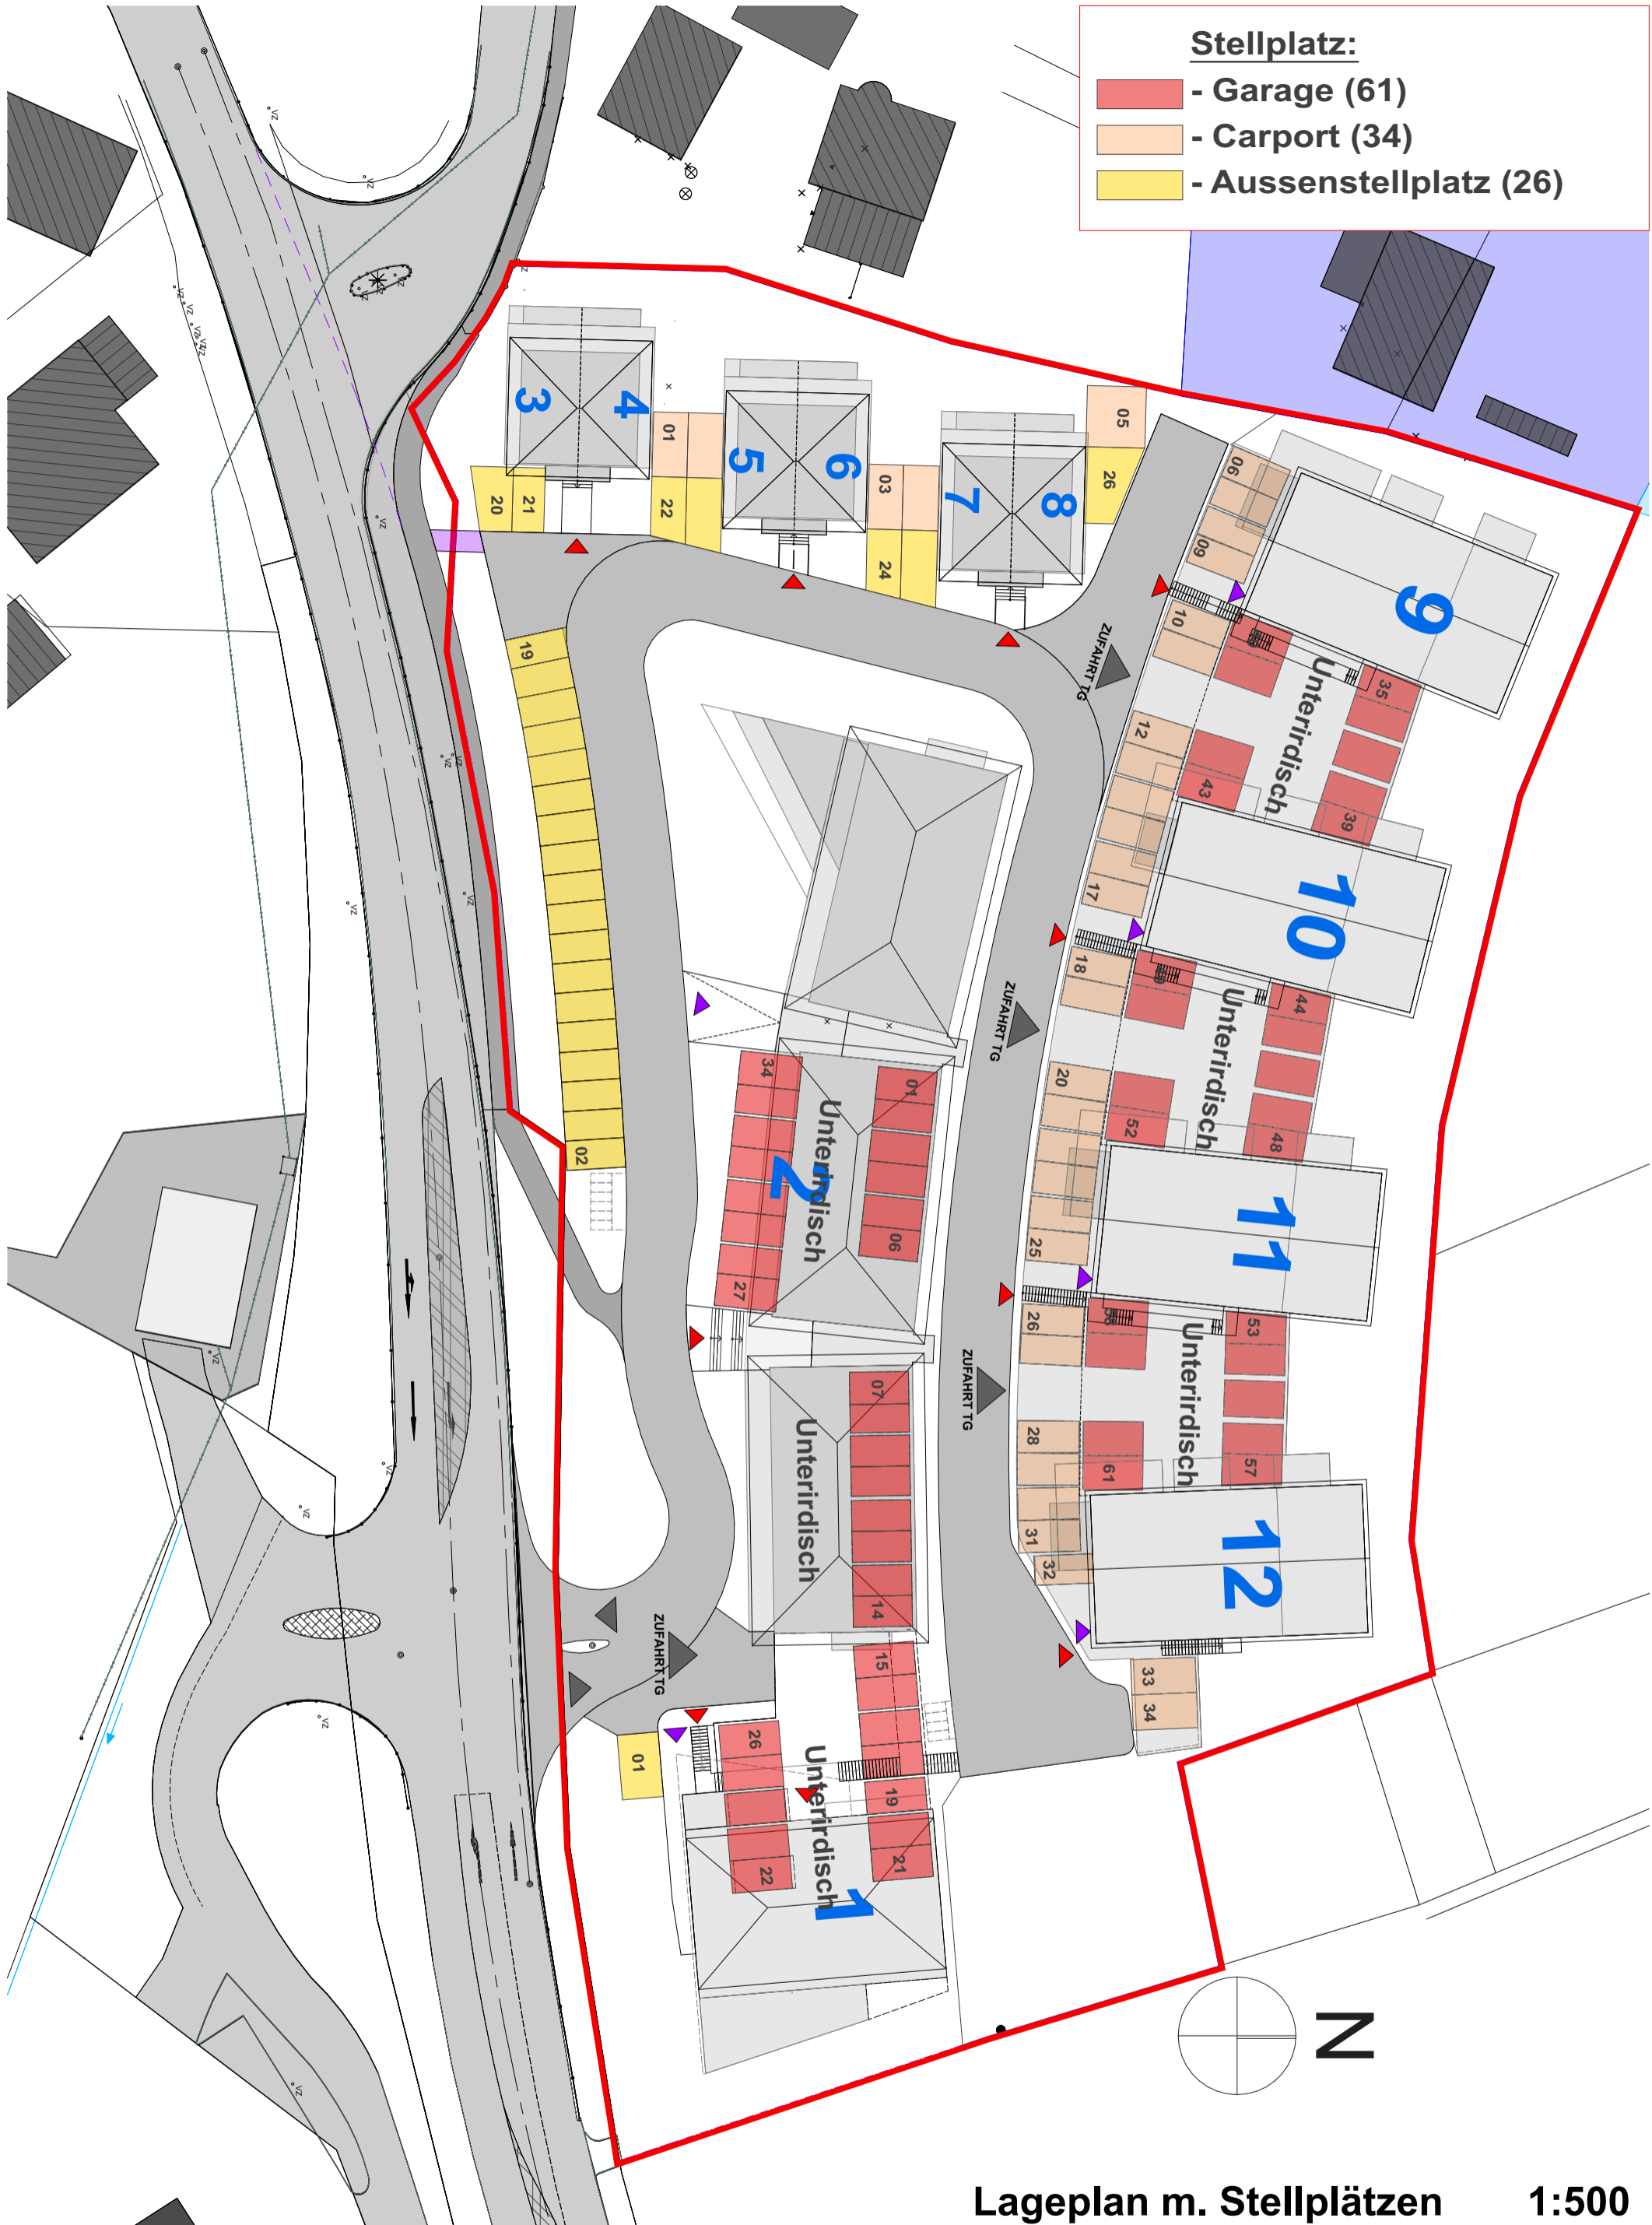

Lageplan m. Stellplätzen 1:500

Vorhaben- und Erschließungsplan zum vorhabensbezogenen Bebauungsplan „Halde“ und den örtlichen Bauvorschriften hierzu - 1.34 LP mit Stellplätzen -

Ravensburg
14.02.23
Projekt-Nr 0919

BAUHERR
INTECTA BAUENTWICKLUNG GMBH
 Tettlinger Str. 108
 88214 Ravensburg
 Tel. +49 751 766999-0
 info@intecta-rv.de



ARCHITEKT
sai Sulger Architekten GmbH
 Goetheplatz 2 | D-88214 Ravensburg
 Tel. +49 751 36 664-0 | Fax -19
 info@sai-rv.de | www.sai-rv.de

