


- Fahrradstellplatz:**
- im Gebäude
 - im Freien überdacht
 - im Freien nicht überdacht

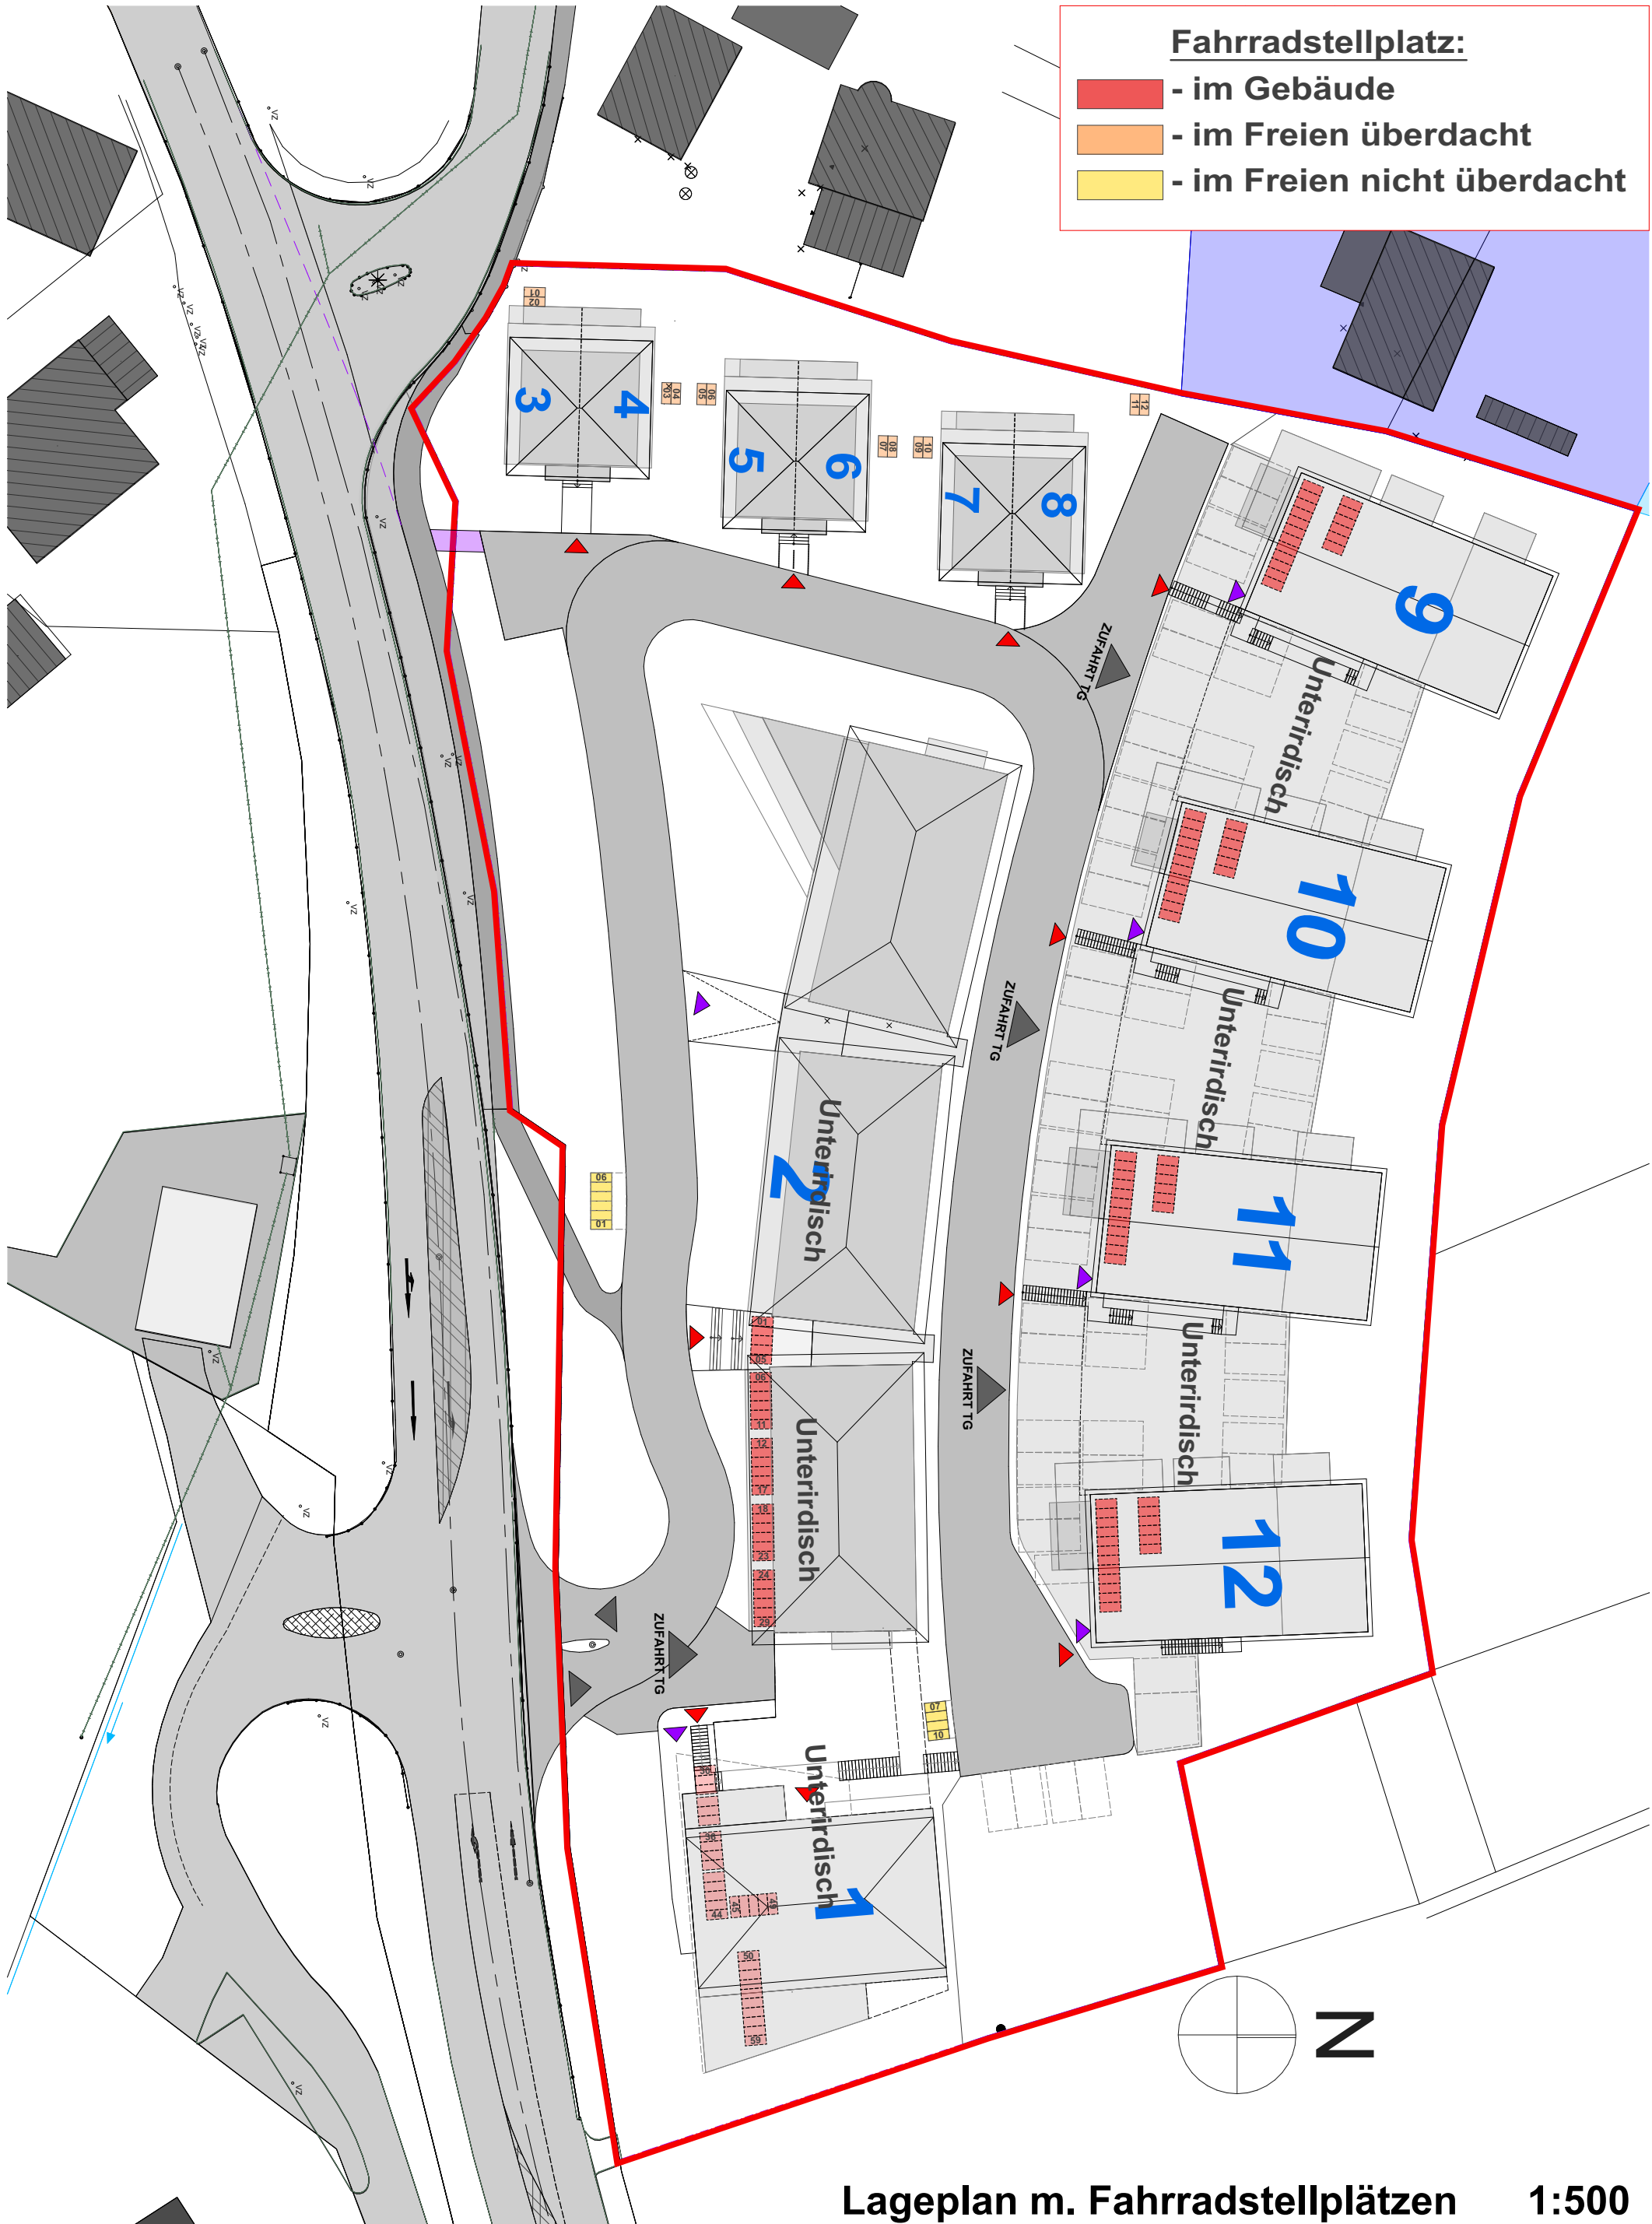

Lageplan m. Fahrradstellplätzen 1:500

Vorhaben- und Erschließungsplan zum vorhabensbezogenen Bebauungsplan „Halde“ und den örtlichen Bauvorschriften hierzu - 1.35 LP mit Fahrradstellplätzen -

Ravensburg
14.02.23
Projekt-Nr 0919

BAUHERR
INTECTA BAUENTWICKLUNG GMBH
Tettlinger Str. 108
88214 Ravensburg
Tel. +49751 766999-0
info@intecta-rv.de



ARCHITEKT
sai Sulger Architekten GmbH
Goetheplatz 2 | D-88214 Ravensburg
Tel. +49 751 36 664-0 | Fax -19
info@sai-rv.de | www.sai-rv.de

