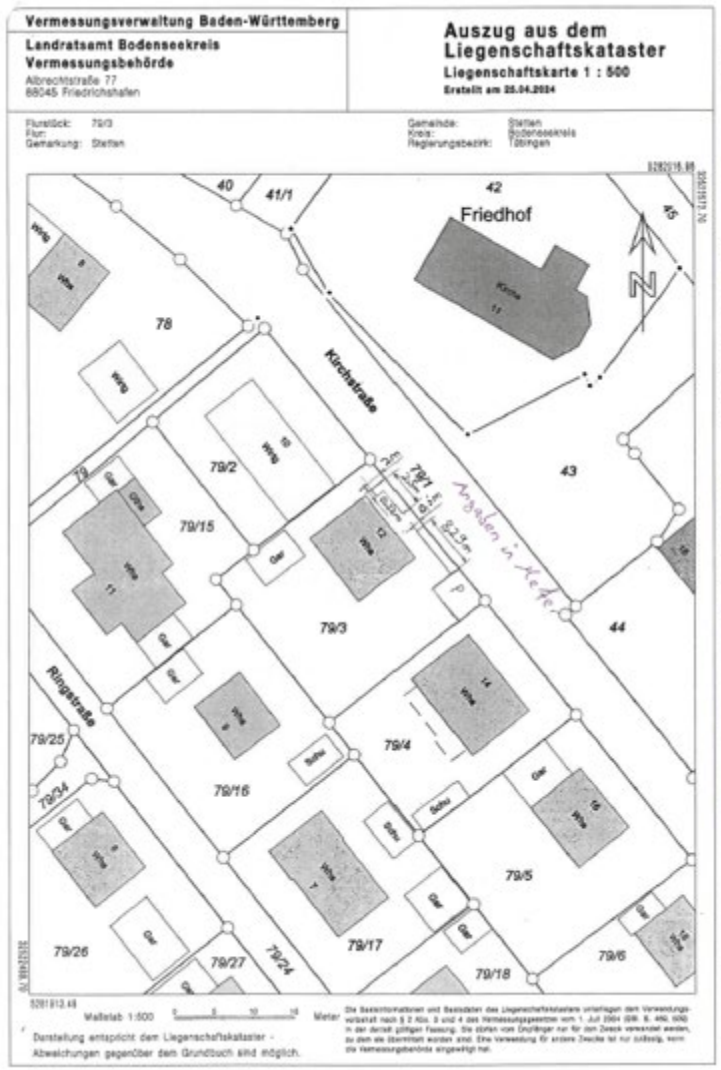
Vermessungsverwaltung Baden-Württemberg
Landratsamt Bodenseekreis
Vermessungsbehörde
Albrechtstraße 77
88045 Friedrichshafen
Auszug aus dem Liegenschaftskataster
Liegenschaftskarte 1 : 500
Erstellt am 25.04.2024
Flurstück: 79/3
Flur:
Gemarkung: Stetten
Gemeinde: Stetten
Kreis: Bodenseekreis
Regierungsbezirk: Tübingen
Friedhof
Kirche
Kirchstraße
Ringstraße
78
79/2
79/15
79/3
79/4
79/5
79/6
79/16
79/17
79/18
79/24
79/25
79/26
79/27
40
41/1
42
43
44
45
Angaben in Klafter
Maßstab 1:500
Meter
Darstellung entspricht dem Liegenschaftskataster -
Abweichungen gegenüber dem Grundbuch sind möglich.

8,30 m
1,60 m
2,0 m